


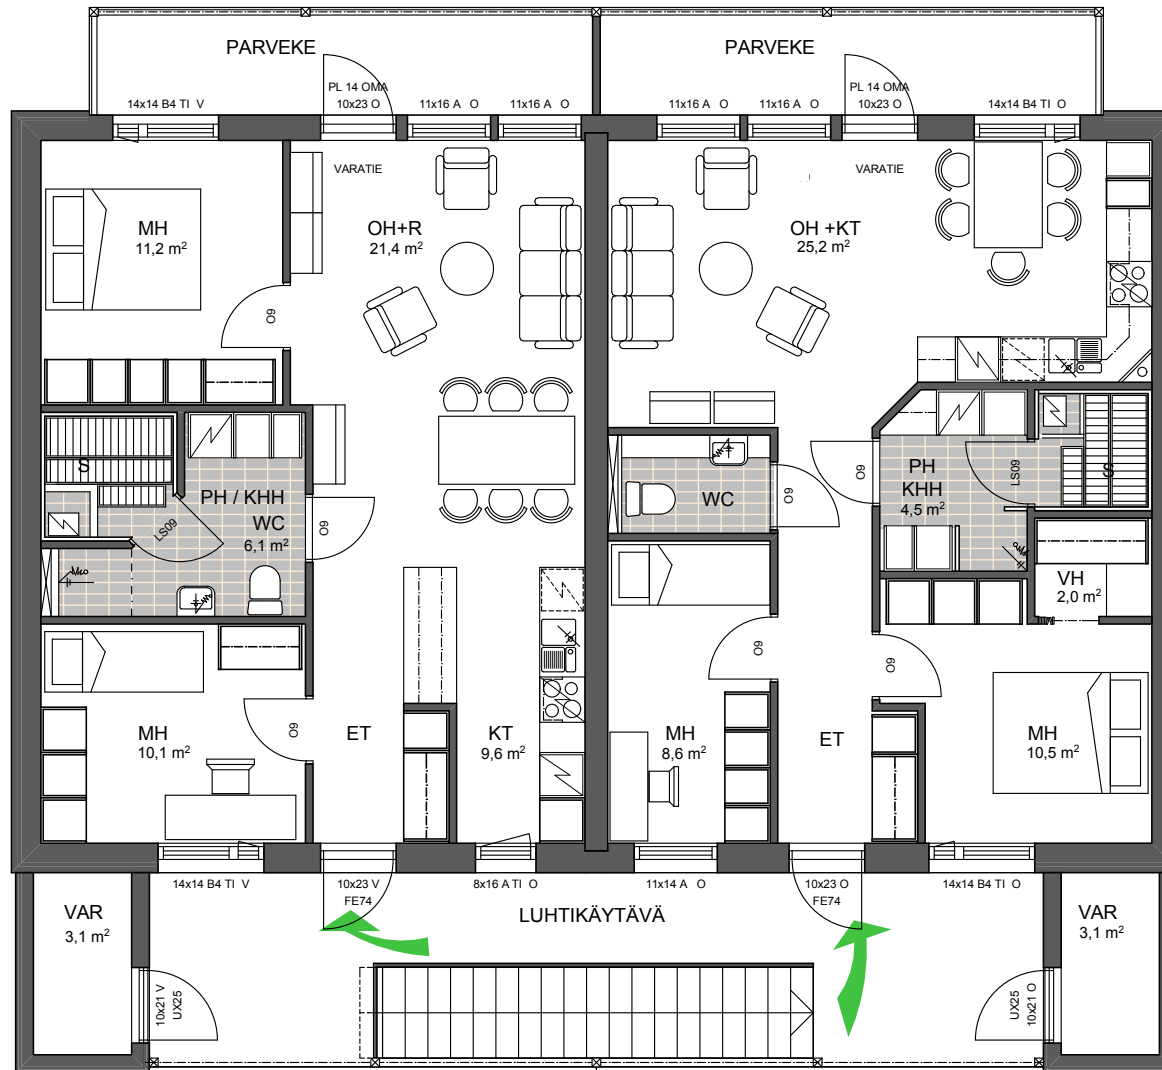

AS 1
3 H+KT+S
65,5 m²

AS 2
3 H+KT+S
64,5 m²


2. kerros



AS 3
3 H+KT+S
66,5 m²


AS 4
3 H+KT+S
66,5 m²


JULKISIVUT

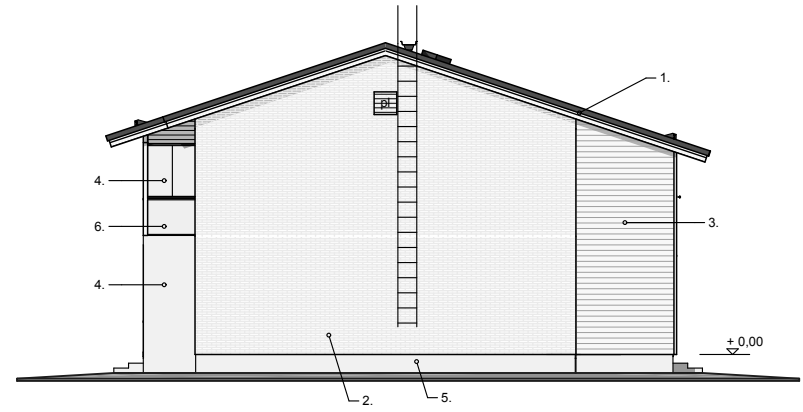


JULKISIVUMATERIAALIT


- | | |
|--------------------------------------|---|
| 1. Vesikate: tiili, musta | Ulkoikkunat: tumman harmaat |
| 2. Julkisivutiili: vaalea | Ulko-ovet: FE74, tumman harmaa |
| 3. Vaakapaneeli: vaalea | Ikkunoiden ja ovien vesipellit: tumman harmaa (RR23) |
| 4. Betoni: vaaleat | Ikkunoiden ja ovien pieli, pilarit ja nurkkalaudat: valkoiset |
| 5. Parvekelastus: tumman harmaa lasi | Räystään otsa- ja aluslaudat: valkoiset |
| 6. Lasikalteet: tumman harmaat | |
| 7. Sokkeli: harmaa | |

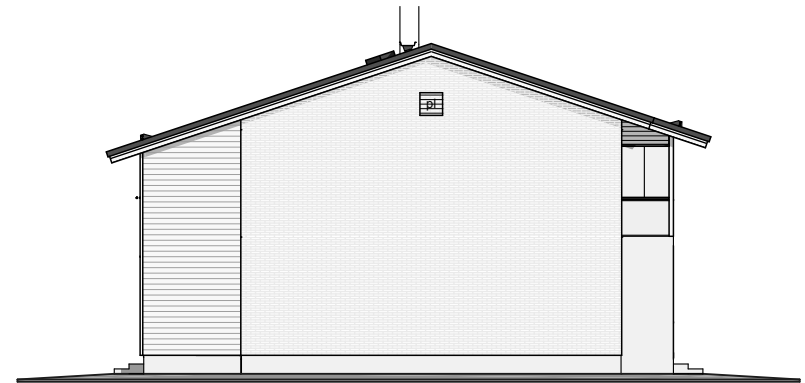

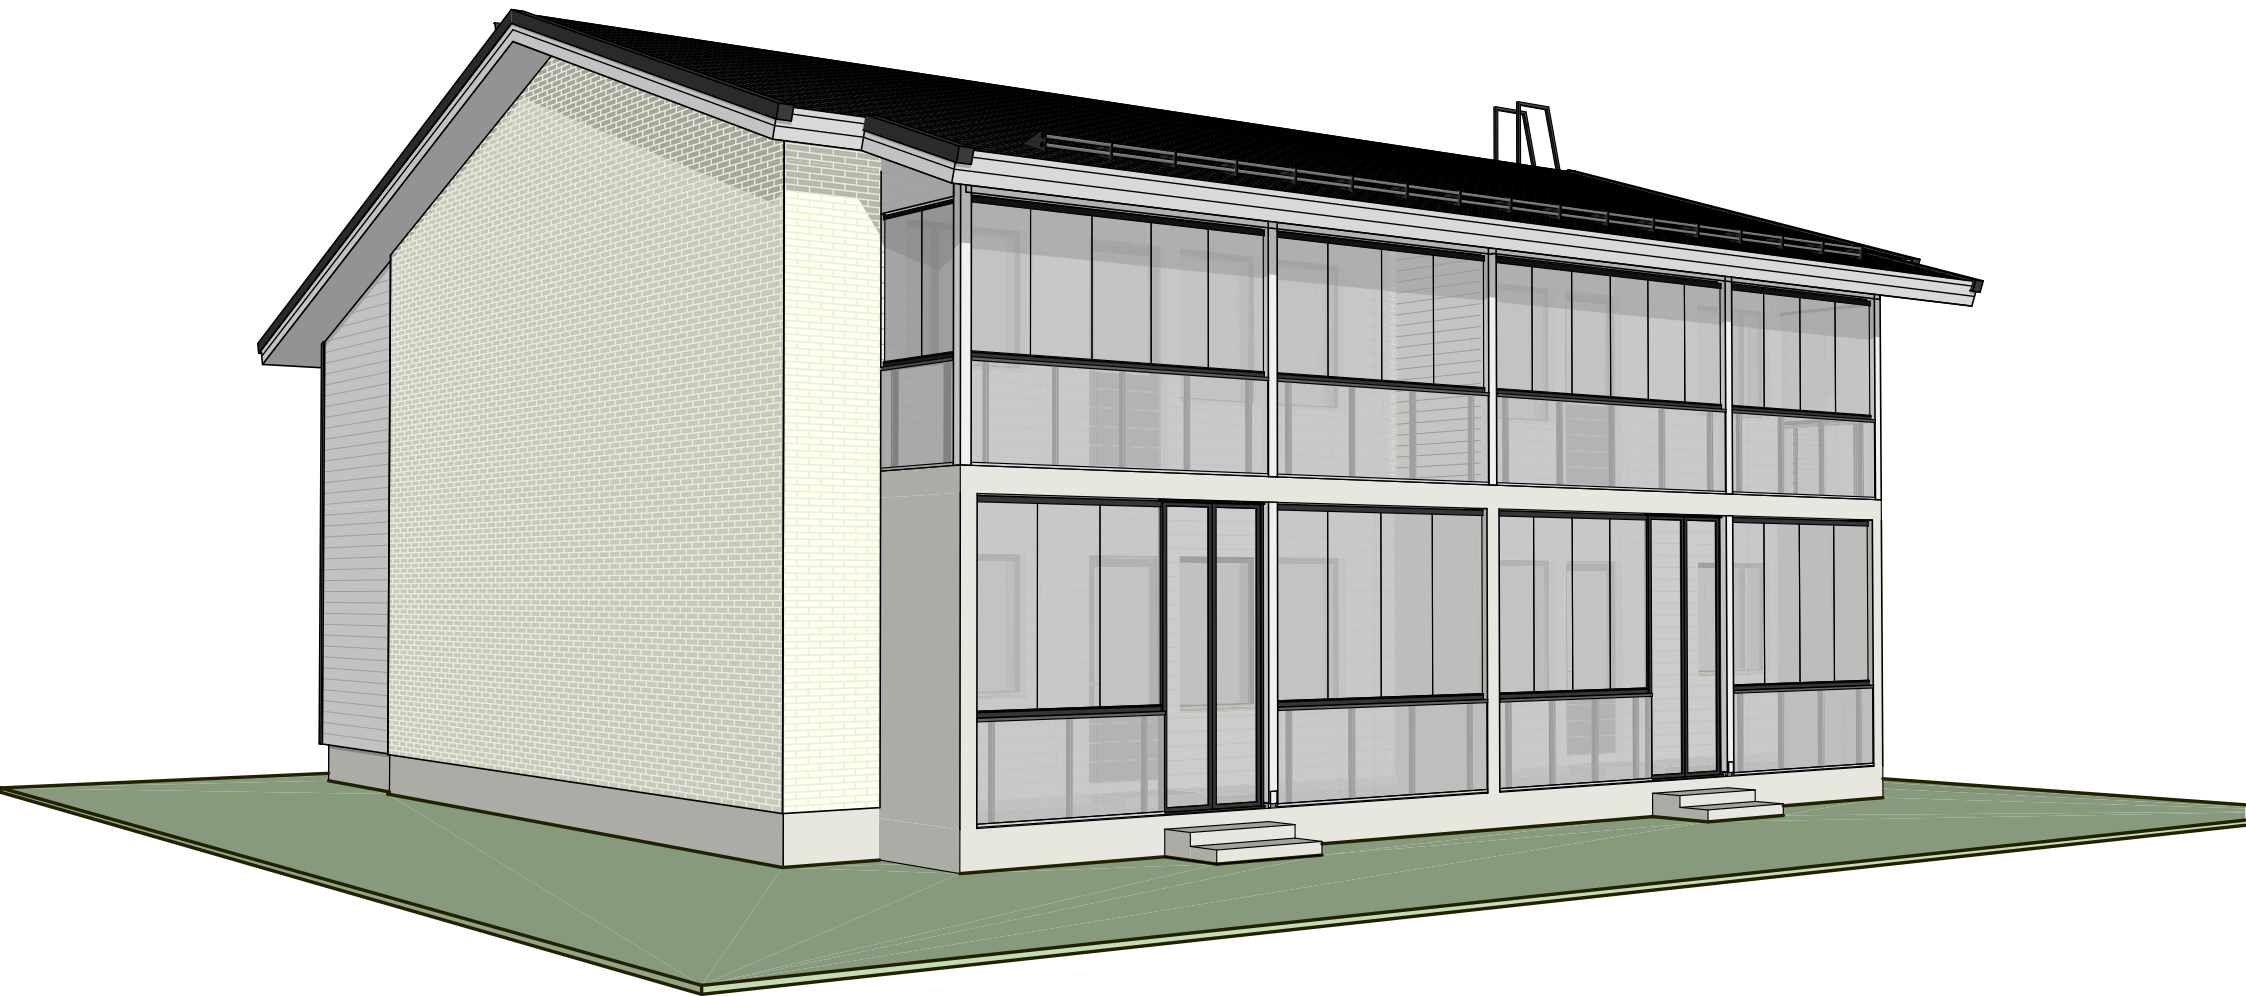


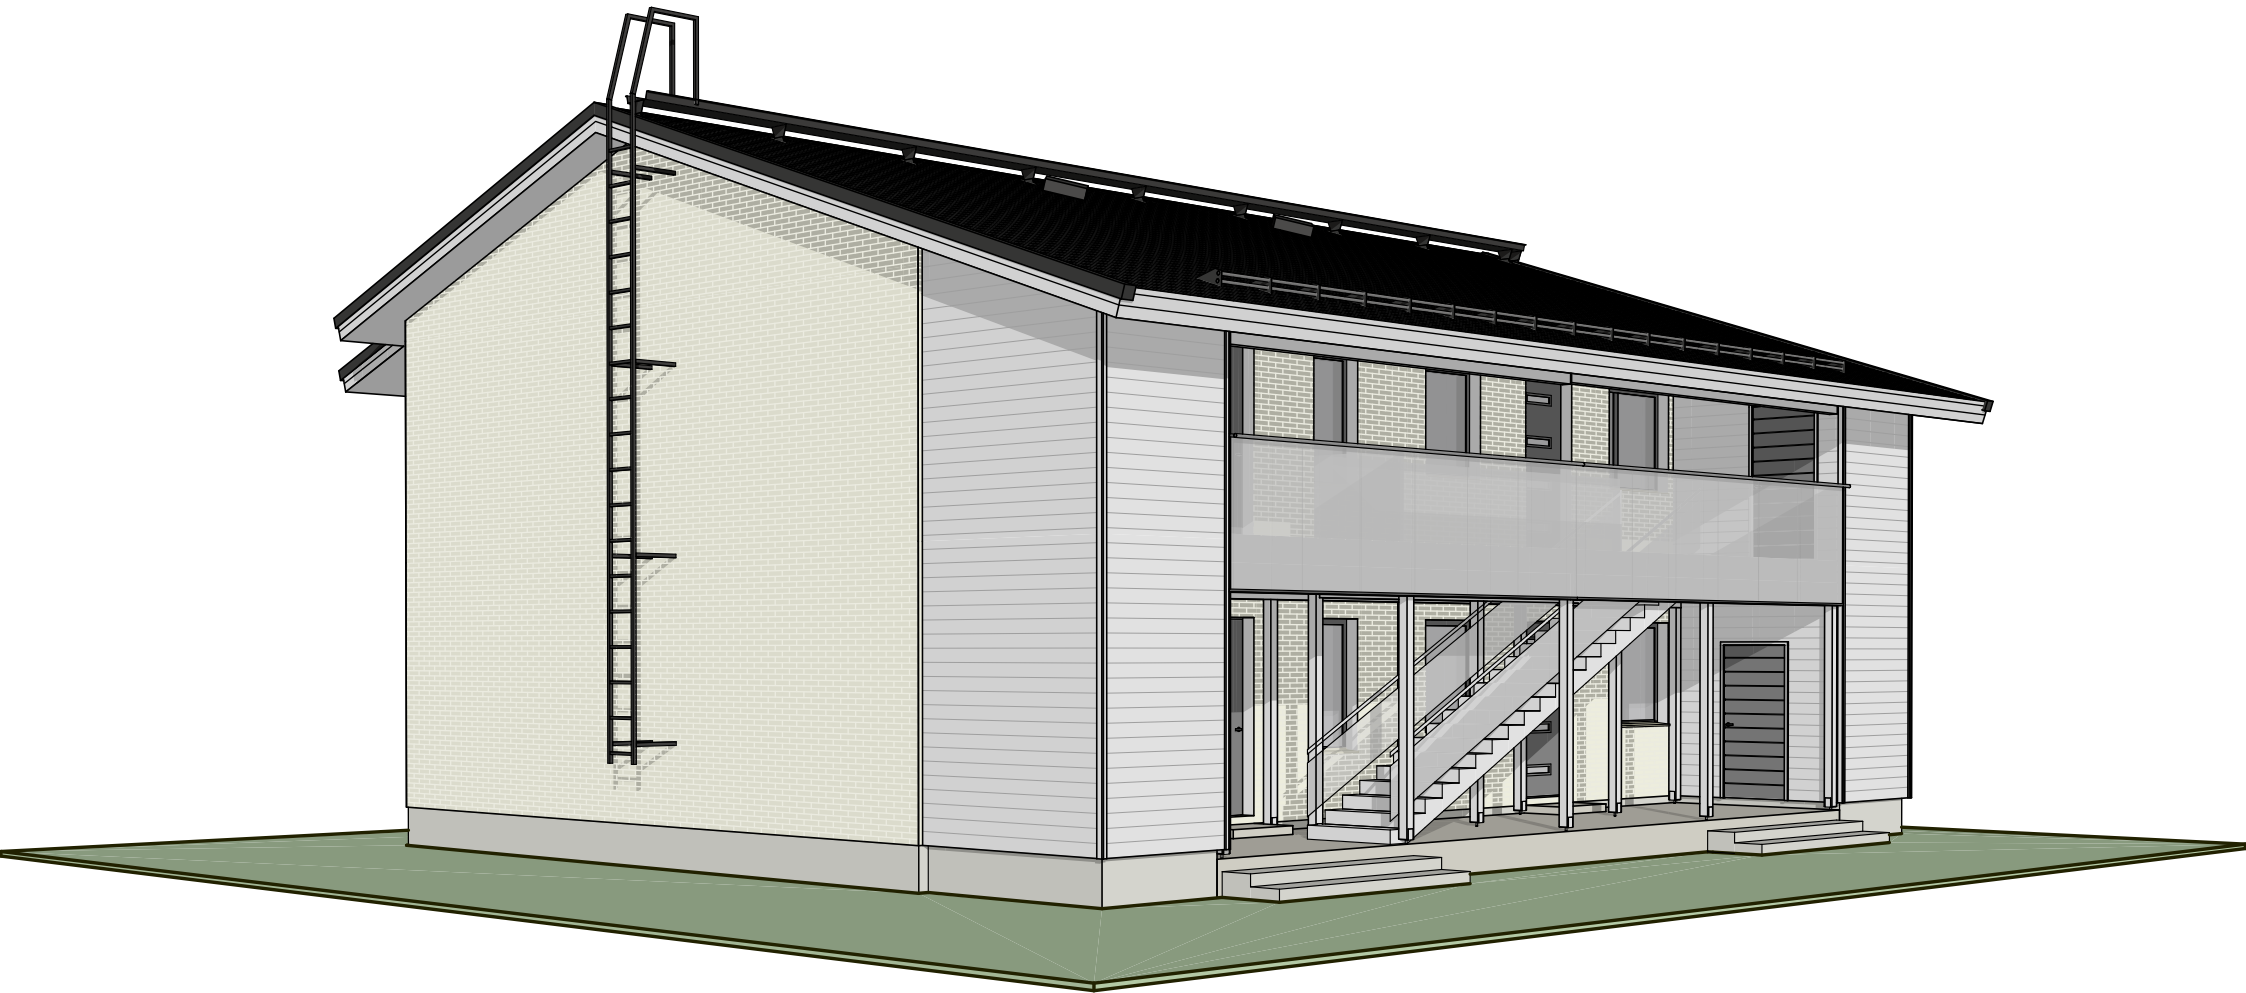


3 H + KT + S
65,5 m²

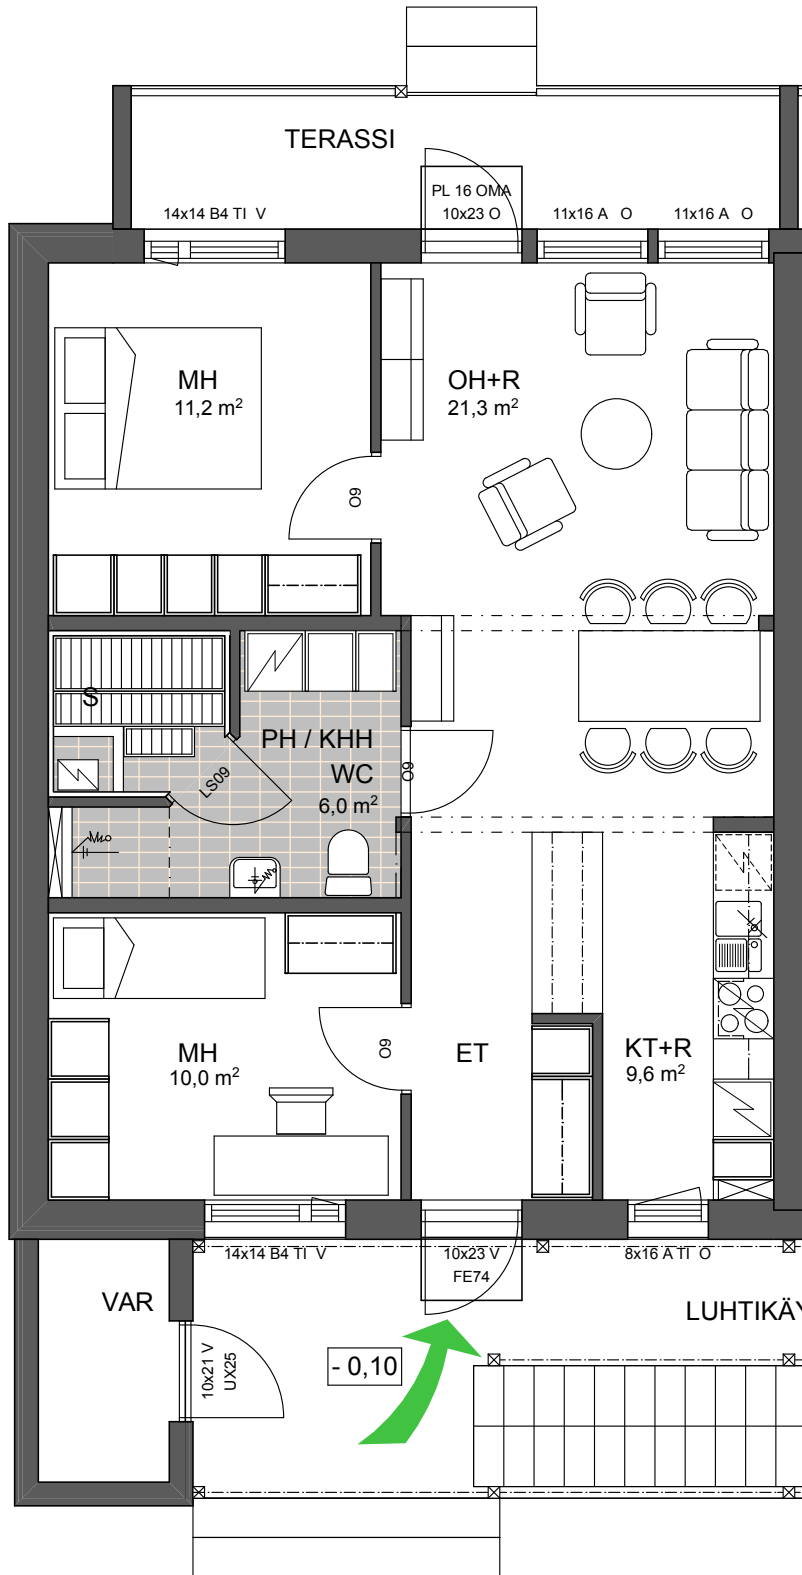

3 H + KT + S
64,5 m²

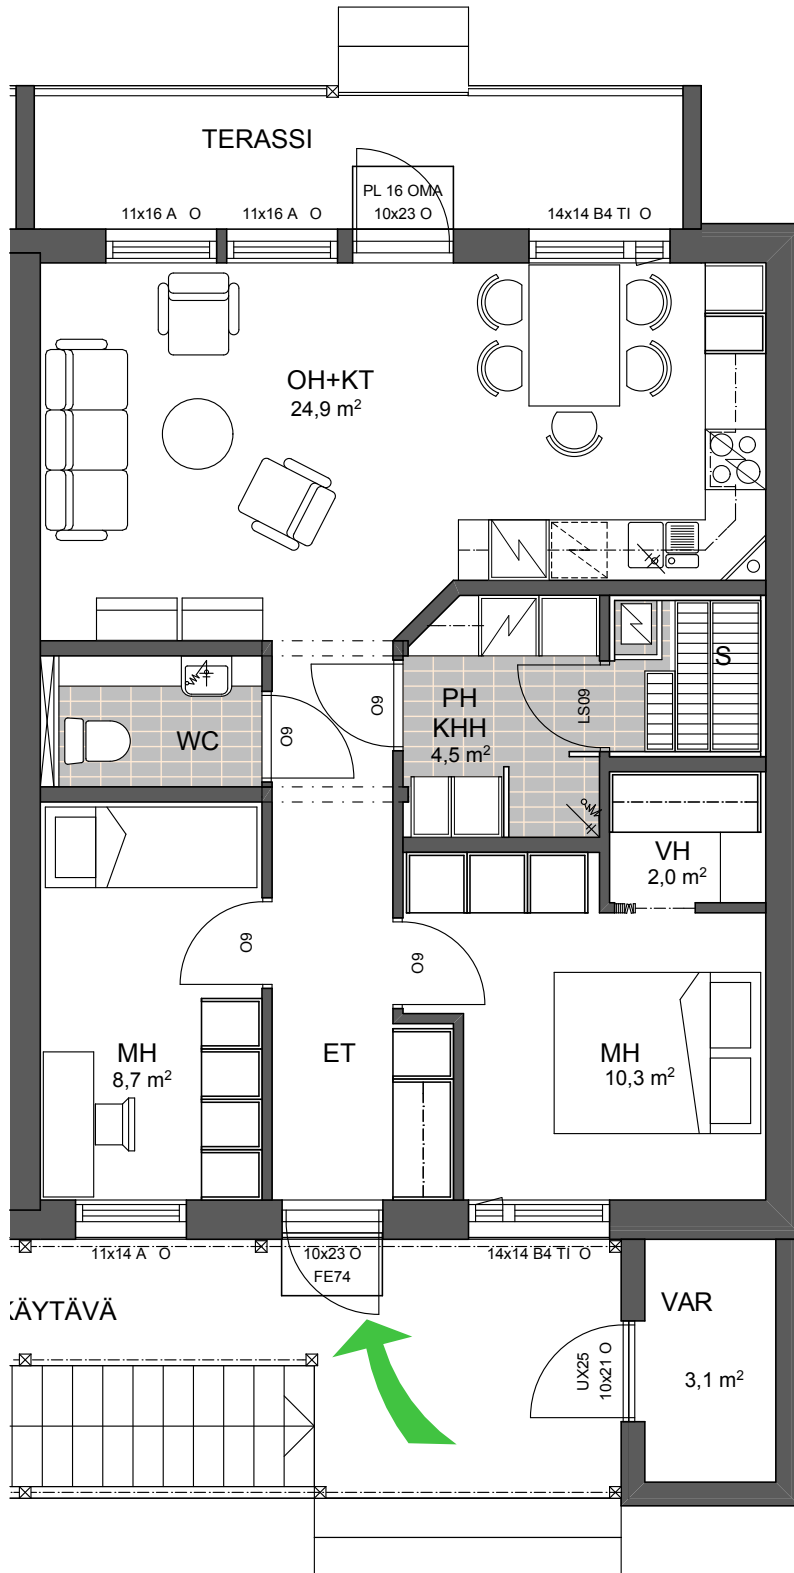

3 H + KT + S
66,5 m²

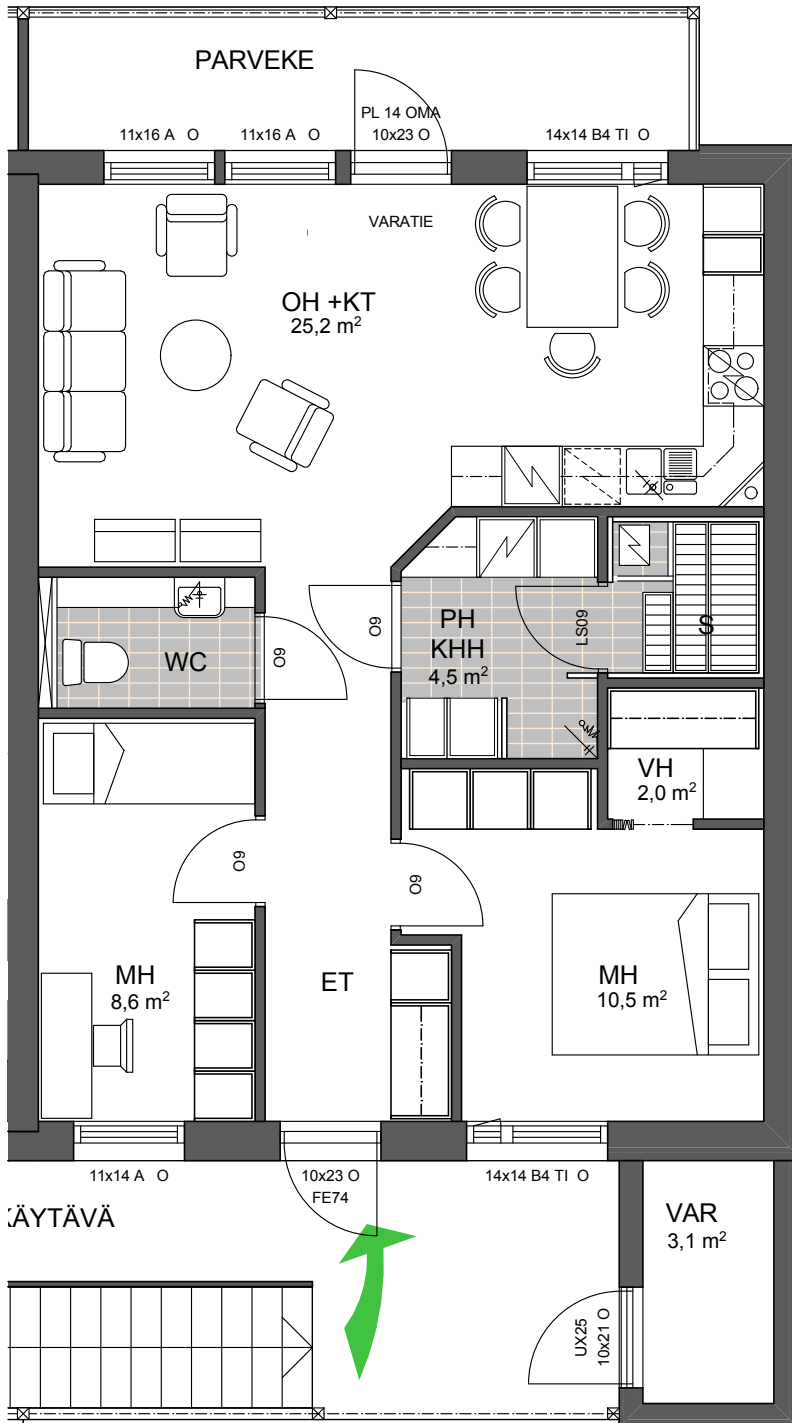

3 H + KT + S
66,5 m²

